


HALL A

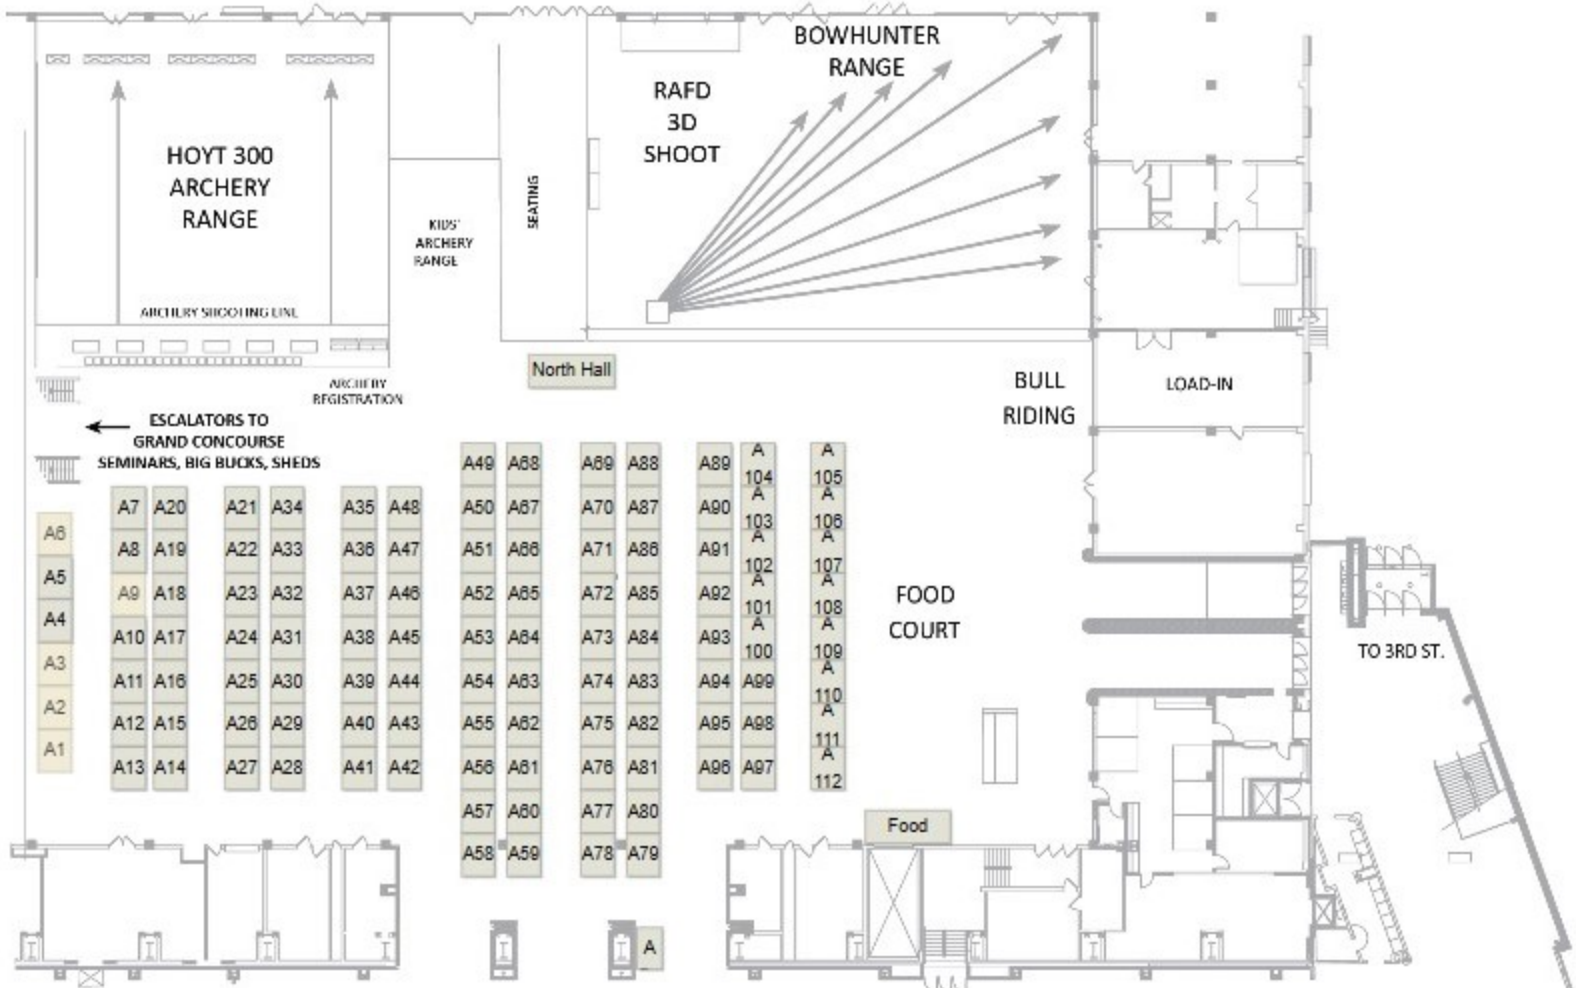

A6	A7	A20	A21	A34	A35	A48
A5	A8	A19	A22	A33	A36	A47
A4	A9	A18	A23	A32	A37	A46
A3	A10	A17	A24	A31	A38	A45
A2	A11	A16	A25	A30	A39	A44
A1	A12	A15	A26	A29	A40	A43
	A13	A14	A27	A28	A41	A42

A49	A68	A69	A88	A89	A	A
A50	A87	A70	A87	A90	104 A	105 A
A51	A86	A71	A86	A91	103 A	108 A
A52	A85	A72	A85	A92	102 A	107 A
A53	A84	A73	A84	A93	101 A	108 A
A54	A83	A74	A83	A94	100	109 A
A55	A82	A75	A82	A95	A99	110 A
A56	A81	A76	A81	A96	A98	111 A
A57	A80	A77	A80	A97	A97	112
A58	A59	A78	A79			

